


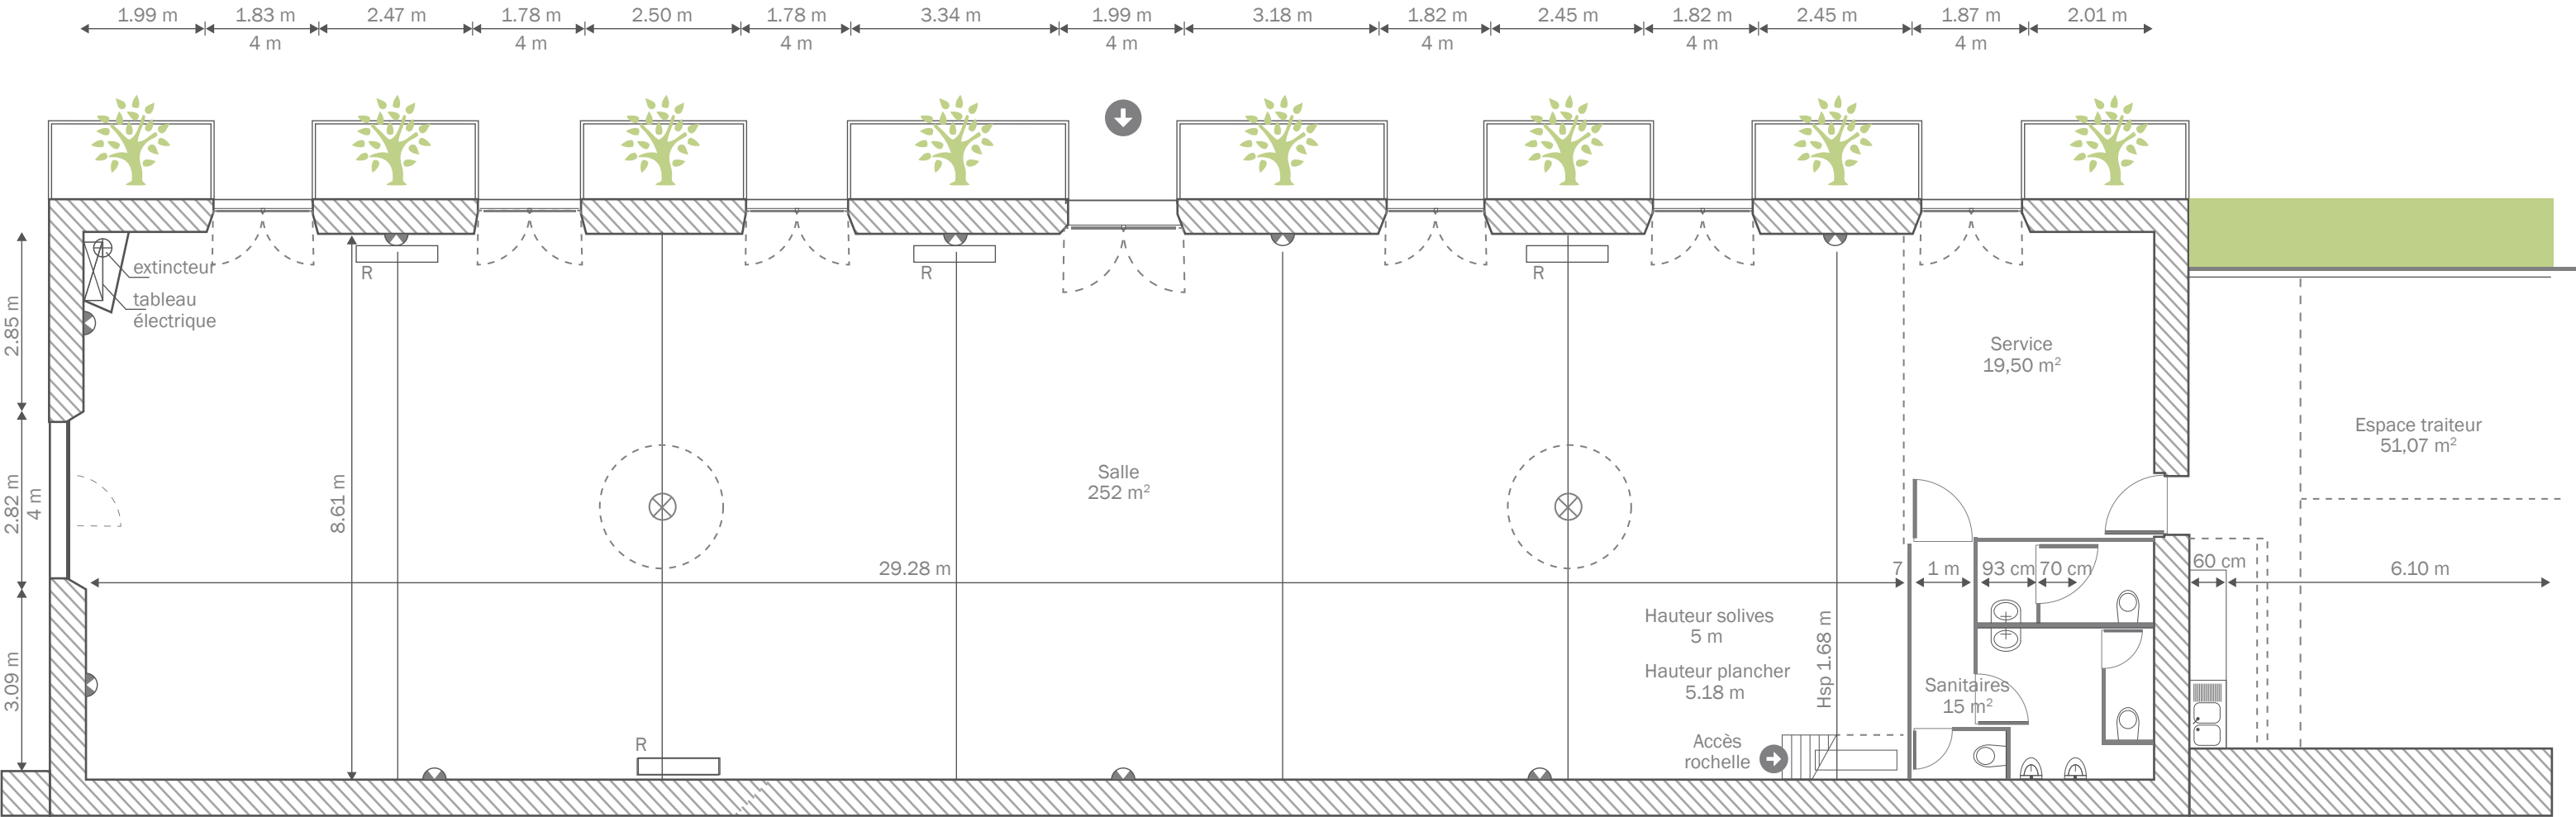

PLAN DE LA SALLE - Éch : 1/100^{ème}